


# MIEJSCOWY PLAN ZAGOSPODAROWANIA PRZESTRZENNEGO GMINY NOWOSOLNA DLA CZĘŚCI OBSZARU MIEJSCOWOŚCI Plichtów, Obręb Byszewy

ZAŁĄCZNIK NR 1  
DO UCHWAŁY NR ..... RADY GMINY NOWOSOLNA  
Z DNIA ..... ROKU W SPRAWIE UCHWALENIA  
MIEJSCOWEGO PLANU ZAGOSPODAROWANIA PRZESTRZENNEGO  
GMINY NOWOSOLNA DLA CZĘŚCI OBSZARU MIEJSCOWOŚCI  
Plichtów, Obręb Byszewy

SKALA 1:1 000

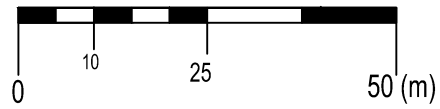

## OZNACZENIA OBOWIĄZUJĄCE


- GRANICA OBSZARU OBJĘTEGO PLANEM MIEJSCOWYM
- LINIA ROZGRANICZAJĄCA TERENY O RÓŻNYM PRZEZNACZENIU LUB RÓŻNYCH ZASADACH ZAGOSPODAROWANIA
- NIEPRZEKRACZALNA LINIA ZABUDOWY
- STREFA OGRANICZENIA W ZAGOSPODAROWANIU TERENÓW ZWIĄZANA Z ROWEM
- ZWYMIAROWANE ODLEGŁOŚCI MIERZONE W METRACH

## SYMBOLE PRZEZNACZENIA TERENU

- 1MN** TEREN ZABUDOWY MIESZKANIOWEJ JEDNORODZINNEJ
- 1R** TEREN ROLNICZY
- 1WSr** TEREN WÓD POWIERZCHNIOWYCH ŚRÓDLĄDOWYCH - RÓW
- 1KDZ** TEREN DROGI PUBLICZNEJ KLASY ZBIORCZEJ

## OZNACZENIA INFORMACYJNE

- DN125 OŚ ISTNIEJĄCEGO GAZOCIĄGU
- GRANICA STREFY KONTROLOWANEJ GAZOCIĄGU
- DOCELOWA LINIA ROZGRANICZAJĄCA POZA GRANICAMI OBSZARU OBJĘTEGO PROJEKTEM PLANU

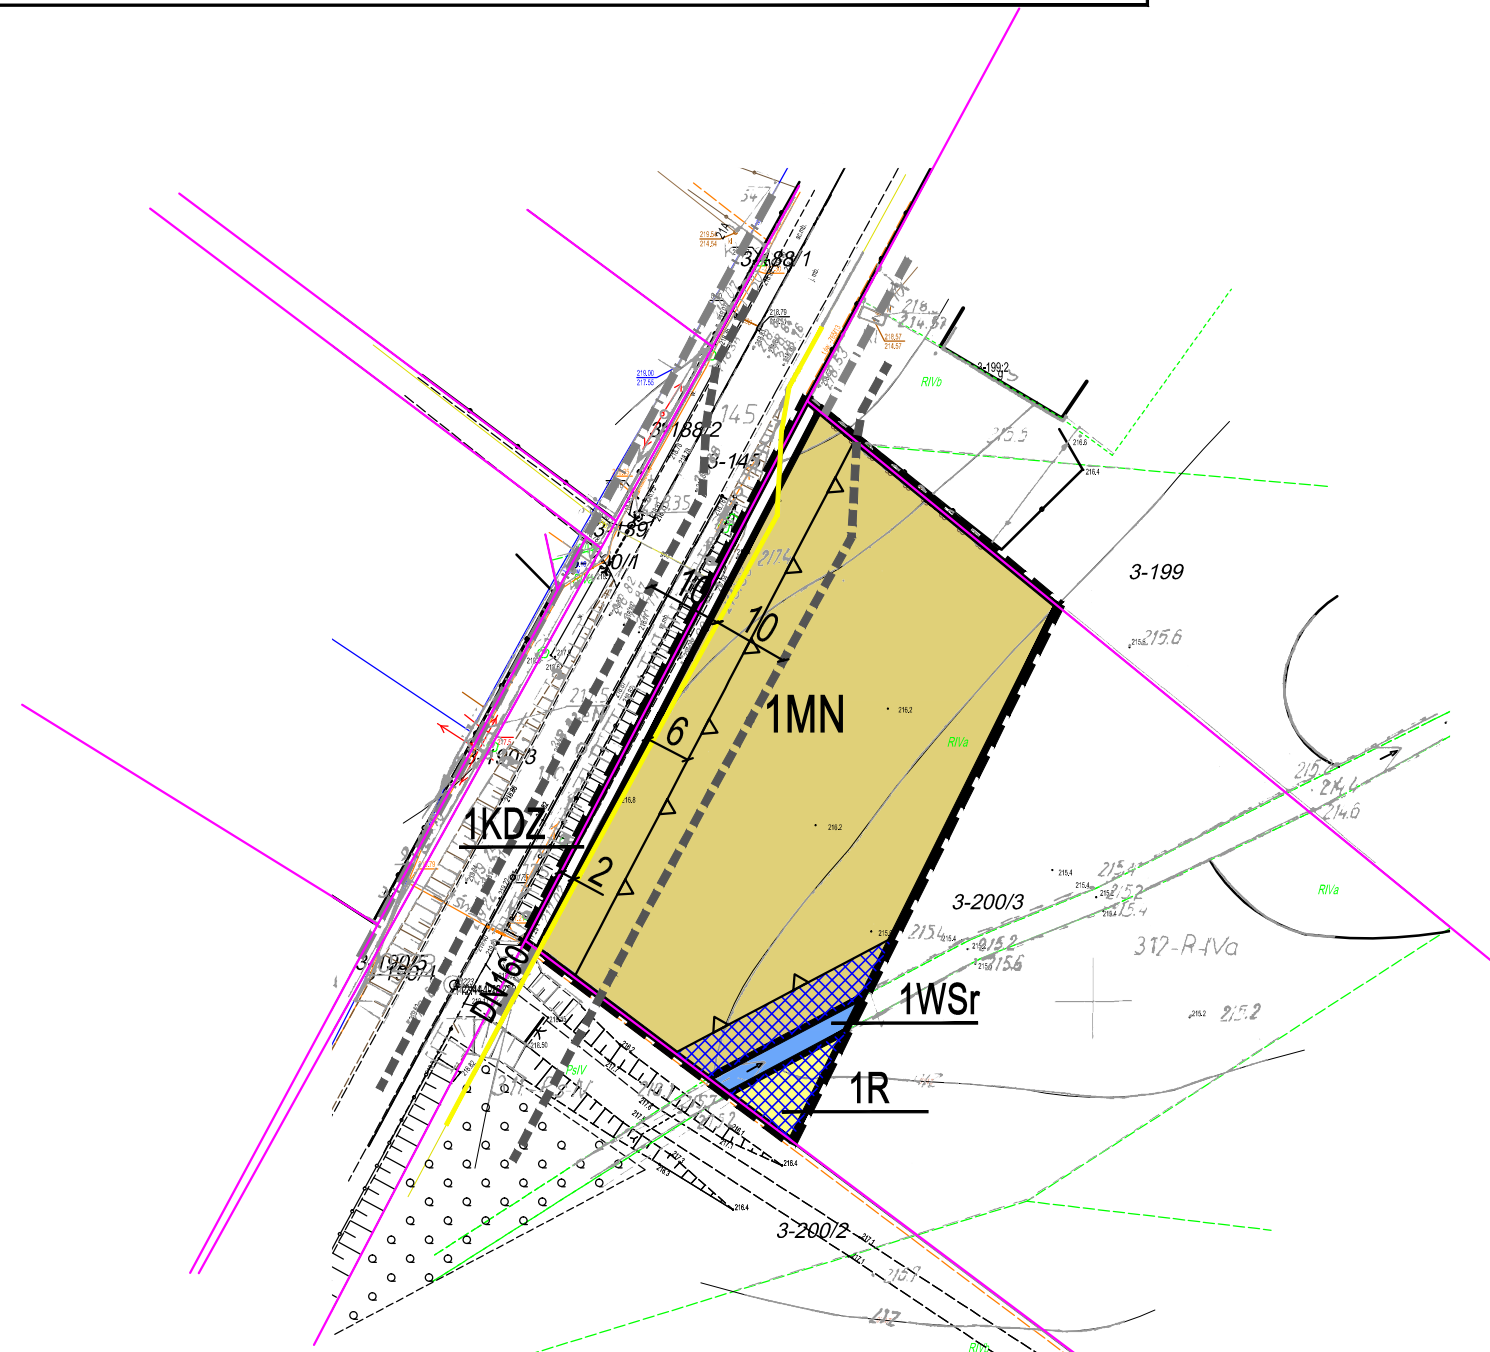

GRANICE OBSZARU OBJĘTEGO PLANEM MIEJSCOWYM  
WYRYS ZE STUDIUM UWARUNKOWAŃ I KIERUNKÓW  
ZAGOSPODAROWANIA PRZESTRZENNEGO GMINY NOWOSOLNA  
PRZYJĘTEGO UCHWAŁĄ NR XXXVII/224/13 RADY GMINY NOWOSOLNA  
Z DNIA 4 GRUDNIA 2013 ROKU

- GRANICA GMINY
- GRANICE I NAZWY SOLECTW
- TERENY MIESZKANIOWE (W TYM OBJĘTE MPZP)
- TERENY LASÓW
- TERENY ROLNE
- TERENY USŁUG (W TYM OBJĘTE MPZP)
- TERENY USŁUG WIELKOPRZESTRZENNYCH

PROJEKT PLANU SPORZĄDZONO Z WYKORZYSTANIEM URZĘDOWYCH KOPII MAP ZASADNICZYCH  
- NR LICENCJI: GIK.6642.1540.2019\_1006\_P

Projekt:	MIEJSCOWY PLAN ZAGOSPODAROWANIA PRZESTRZENNEGO GMINY NOWOSOLNA DLA CZĘŚCI OBSZARU MIEJSCOWOŚCI Plichtów, Obręb Byszewy	
Opracowanie:	MONDRA design mgr inż. arch. Łukasz Woźniak   ul. Długa 21. 95-030 Rzgów   NIP: 728 255 84 25 Regon: 100540236	
Etap:	WYŁOŻENIE DO PUBLICZNEGO WGLĄDU	
Zespół projektowy:	mgr inż. arch. Łukasz Woźniak mgr Tomasz Kasperowicz mgr Michał Kubiak	czerwiec 2020 1:1 000